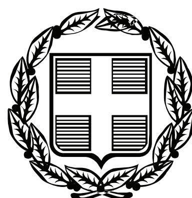


ΕΦΗΜΕΡΙΣ ΤΗΣ ΚΥΒΕΡΝΗΣΕΩΣ

ΤΗΣ ΕΛΛΗΝΙΚΗΣ ΔΗΜΟΚΡΑΤΙΑΣ

ΤΕΥΧΟΣ ΑΝΑΓΚΑΣΤΙΚΩΝ ΑΠΑΛΛΟΤΡΙΩΣΕΩΝ ΚΑΙ ΠΟΛΕΟΔΟΜΙΚΩΝ ΘΕΜΑΤΩΝ **Αρ. Φύλλου 149**

9 Απριλίου 2009

ΠΕΡΙΕΧΟΜΕΝΑ

ΑΠΟΦΑΣΕΙΣ

ΑΠΟΦΑΣΕΙΣ

Αριθμ. 3096 (1)

Τροποποίηση εγκεκριμένου Σχεδίου Πόλεως στο Ο.Τ. 2191 της περιοχής Κρύα Ιτεών.

Ο ΝΟΜΑΡΧΗΣ ΑΧΑΪΑΣ

Έχοντας υπόψη:

1. Τις δ/ξεις του Νομοθ. Δ/τος της 17.7.1923, όπως μεταγενέστερα τροποποιήθηκαν - συμπληρώθηκαν και ειδικότερα τα άρθρα 1, 2, 3, 9, 11, 21, 29 και 70 αυτού.

2. Τις δ/ξεις του κεφ. II του π.δ/3.4.1929 που διατηρήθηκαν σε ισχύ με το αρθ. 31, παρ.3, του ν. 1557/1985.

3 Την υπ' αριθμ. 43511/161/55/13.6.1988 Εγκύκλιο του ΥΠΕΧΩΔΕ.

4. Τις δ/ξεις του άρθρου 10 του ν. 3044/2002 (ΦΕΚ 197/Α΄), περί άσκησης πολεοδομικών αρμοδιοτήτων.

5. Το από 28.3.1988 (ΦΕΚ 364/Δ΄/13.5.1988) π.δ/γμα Επέκτασης Κρύα Ιτεών.

6. Την από 14.11.2006 αίτηση του Γ. Αθανασόπουλου με την οποία ζητούσε την έγκριση της υπόψη τροποποίησης του Σχεδίου Επέκτασης Κρύα Ιτεών.

7. Την υπ' αριθμ. 807/12.10.2007 απόφαση του Δ.Σ. Δήμου Πατρέων.

8 Την από 19.12.2007 ένσταση του Καρακάση Νικολάου.

9. Την υπ' αριθμ. 774/6.11.2008 απόφαση του Δ.Σ. Πατρέων, η οποία εκδικάζει την προαναφερόμενη ένσταση.

10. Την υπ' αριθμ. 19963/08/4.2.2009 εισήγηση της Δ/νσης Πολ/μιας Ν.Α. Αχαΐας προς το ΣΧΟΠ Ν. Αχαΐας.

11. Το υπ' αριθμ. 2/23.2.2009, θέμα 1, πρακτικό του ΣΧΟΠ Ν. Αχαΐας, με το οποίο γνωμοδοτεί ομόφωνα υπέρ της τροποποίησης σχεδίου πόλεως Πατρών περιοχή επέκτασης Κρύα Ιτεών στο Ο.Τ. 2191 ως η υπ' αριθμ. 19963/08/4.2.2009 εισήγηση προς το ΣΧΟΠ Ν. Αχαΐας και συγκεκριμένα υπέρ της δημιουργίας - αναγνώρισης εντός αυτού κοινόχρηστης αδιέξοδης οδού πλάτους 3,00μ., όπως φαίνεται στο συνοδευτικό τοπογραφικό - ρυμοτομικό διάγραμμα, αποφασίζουμε:

Απορρίπτουμε την από 19.12.2007 ένσταση του Νικολάου Καρακάση, όπως αναλυτικά αναφέρετε στην υπ' αριθμ. 774/6.11.2008 απόφαση Δ.Σ. Πατρών.

Εγκρίνεται η συνημμένη τροποποίηση του σχεδίου πόλης Πατρών περιοχή επέκτασης Κρύα Ιτεών εντός του Ο.Τ. 2191, που συνίσταται στην δημιουργία - αναγνώριση εντός αυτού κοινόχρηστης αδιέξοδης οδού πλάτους 3,00μ. για τους λόγους που αναφέρονται στην παρ. 10, και όπως απεικονίζεται στο συνημμένο τοπογραφικό - ρυμοτομικό διάγραμμα.

Από τις δ/ξεις της παρούσης δεν προκαλείται δαπάνη σε βάρος του κρατικού προϋπολογισμού, ούτε αυτού του αρμόδιου ΟΤΑ.

Η απόφαση αυτή με το συνοδευτικό της διάγραμμα να δημοσιευθεί στην Εφημερίδα της Κυβερνήσεως.

Πάτρα, 23 Μαρτίου 2009

Ο Νομάρχης
ΔΗΜΗΤΡΗΣ ΚΑΤΣΙΚΟΠΟΥΛΟΣ

ΚΤΗΜΑΤΟΛΟΓΙΚΟΣ ΠΙΝΑΚΑΣ

Α/Α	ΙΔΙΟΚΤΗΤΗΣ	Δ/ΝΣΗ ΙΔΙΟΚΤΗΤΗ	ΤΗΛ
1	Καρακαστης Νικολαος	Ανδρονικου 7 Πατρα	
2α	Βαλλιανατος Ανδρεας	Σοφοκλεους 49 Καλλιθεα Αττικης	
2β	Βαλλιανατος Χαραλαμπος	Σοφοκλεους 49 Καλλιθεα Αττικης	
2γ	Βαλλιανατου Αναστασια	Σοφοκλεους 49 Καλλιθεα Αττικης	
3α	Μπουσια Ζωη	Συνοικισμος Μαυρικι Αιγιο	
3β	Μπουσια Θεοδωρα	Συνοικισμος Μαυρικι Αιγιο	
4	Ξενου Νικολιτσα	Λακωνιας 2 Πατρα	
5α	Βρακατσελης Αθανασιος	Αργοναυτων 15 Πατρα	2610343433
5β	Βρακατσελης Φωτιος	Αργοναυτων 15 Πατρα	2610343433

Ο.Τ 2191

Ο.Τ 2218

Ο.Τ 2205

Ο.Τ 2204

Ο.Τ 2195

ΟΔΟΣ ΑΡΓΟΝΑΥΤΩΝ ΠΛΑΤΟΥΣ 10.00 μ
ΜΗ ΠΛΗΡΩΣ ΔΙΑΝΟΙΓΜΕΝΗ ΕΦΑΡΜΟΣΜΕΝΗ

ΟΔΟΣ ΠΛΑΤΟΥΣ 6.00 μ


ΟΔΟΣ ΠΛΑΤΟΥΣ 10.00 μ
ΠΛΗΡΩΣ ΔΙΑΝΟΙΓΜΕΝΗ

Το παρόν συνοδεύει την
υπ' αριθμ. 3096/23-3-09
Απόφαση Ν. Αχαΐας.
Πάτρα 26.3.09
Για τον Δ/ντή
Παρασκευή Αδαμ...
Πολιτ. Μηχ.

Πατρα Δεκεμβριος 2008
Ο Συντάξας Μηχανικός
ΓΕΩΡΓΙΟΣ ΝΙΚ. ΑΘΑΝΑΣΟΠΟΥΛΟΣ
ΠΟΛΙΤΙΚΟΣ ΜΗΧΑΝΙΚΟΣ Τ.Ε.
ΑΡΙΘΜΟΣ ΜΗΤΡΩΟΥ Π.Γ.Π.: 3152
ΠΑΝΤΑΝΑΣΣΗΣ 3 - ΠΑΤΡΑ - ΤΗΛ.: 2610-310.456
Α.Φ.Μ.: 040347016 - Β' Δ.Ο.Υ. ΠΑΤΡΩΝ

ΑΠΟΣΠ. ΕΓΚ. ΡΥΜΟΤΟΜΙΚΟΥ
ΚΛΙΜΑΚΑ 1:1000

ΤΡΟΠΟΠΟΙΗΣΗ ΡΥΜΟΤΟΜΙΚΟΥ ΣΧΕΔΙΟΥ ΠΟΛΕΩΣ
ΣΥΜΦΩΝΑ ΜΕ ΤΗΝ ΥΠ' ΑΡ. ΑΠΟΦΑΣΗ ΝΟΜΑΡΧΗ ΑΧΑΙΑΣ

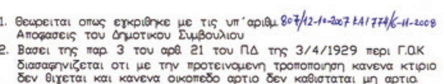

ΔΗΜΟΣ ΠΑΤΡΕΩΝ
Δ/ΝΣΗ ΠΟΛΕΟΔΟΜΙΚΟΥ
ΣΧΕΔΙΑΣΜΟΥ ΚΑΙ ΕΦΑΡΜΟΓΩΝ

1. Θεωρειται οπως εγκριθηκε με τις υπ' αριθμ. 807/12-10-2007 ΚΑΙ 774/6-11-2008 Αποφασεις του Δημοτικου Συμβουλιου
2. Βασει της παρ. 3 του αρθ. 21 του Π.Δ της 3/4/1929 περι Γ.Ο.Κ διασαφηνιζεται οτι με την προτεινομενη τροποποιηση κανενα κτιριο δεν θιγεται και κανενα οικοπεδο αρτιο δεν καθισταται μη αρτιο.

Πατρα 17-12-2008
Η ΔΙΕΥΘΥΝΤΡΙΑ
ΠΟΛΕΟΔΟΜΙΚΟΥ ΣΧΕΔΙΑΣΜΟΥ
ΚΑΙ ΕΦΑΡΜΟΓΩΝ

Αριθμ. 21/1410 (2)

Τροποποίηση στο εγκεκριμένο ρυμοτομικό σχέδιο της πολεοδομικής ενότητας Εθν. Σταδίου - αναθεώρηση του Δ. Κατερίνης στο Ο.Τ. 162.

Ο ΝΟΜΑΡΧΗΣ ΠΙΕΡΙΑΣ

Έχοντας υπόψη:

1. Τις διατάξεις του ν.δ/τος της 17.7.1923 όπως μεταγενέστερα τροποποιήθηκαν και συμπληρώθηκαν και ειδικότερα το άρθρο 3.

2) Το άρθρο 29 του ν. 2831/2000 «Τροποποίηση των διατάξεων του ν. 1577/1985 Γενικός Οικοδομικός Κανονισμός και άλλες διατάξεις» όπως τροποποιήθηκε με το ν. 3044/26.8.2002 «Μεταφορά Συντελεστή Δόμησης και ρυθμίσεις άλλων θεμάτων αρμοδιότητας Υ.ΠΕ.ΧΩ.ΔΕ» (ΦΕΚ 197 τ. Α΄/27.8.2002) αρθρ. 10.

3) Την Εγκ. ΔΤΕ /Δ/43511/161/55/13.6.1988 (Εγκ. 55/1988) «Οδηγίες και προδιαγραφές για τροποποιήσεις, επεκτάσεις ρυμοτομικών σχεδίων» του ΥΠΕΧΩΔΕ.

4) Την Εγκύκλιο 18 (αριθμ. Πρωτ. 29454/21.7.2003) του ΥΠΕΧΩΔΕ «Αρμοδιότητες πολεοδομικού σχεδιασμού».

5) Την υπ' αριθμ. 48415/1881/27.6.1986 (Φ.Ε.Κ. 1089 Δ΄/12.11.1986) απόφαση Υπουργού ΠΕ.ΧΩ.Δ.Ε. με την οποία εγκρίθηκε το Γενικό Πολεοδομικό Κατερίνης - Σβορώνου-Περίστασης.

6) Το π.δ. 10.7.1986 (ΦΕΚ 722/Δ/8.9.1986) Έγκρισης Πολεοδομικής μελέτης «επέκτασης και αναθεώρησης ενότητας Σταδίου Δήμου Κατερίνης».

7) Τις υπ' αριθμ. Τ.Π. 6115/11.9.1987 (ΦΕΚ 945/Δ/2.10.1987) Τ.Π. 8427/16.9.1988 (ΦΕΚ 709/Δ/4.10.1988) και Τ.Π. 8427/16.9.1988 (ΦΕΚ 746/Δ/22.12.1989) αποφάσεις τροποποίησης των ορών

8) Το υπ' αριθμ. 10284/16.12.2008/19.12.2008 έγγραφο του Δήμου Κατερίνης με το οποίο διαβιβάστηκε φάκελος για τροποποίηση, ύστερα από αίτηση του Μαρινοπούλου Νικολάου προς το Δήμο Κατερίνης, στο υπ' αριθμ. 162 Ο.Τ. της πολεοδομικής ενότητας Εθν. Σταδίου- αναθεώρηση του Δ. Κατερίνης

9) Την τεχνική έκθεση του τοπογράφου μηχανικού Ιωάννη Κουρδή

10) Την τεχνική έκθεση του υπαλλήλου του Δήμου Κατερίνης Βασίλη Βασιλούδα.

11) Την υπ' αριθμ. 335/2008 απόφαση του Δημ. Συμβουλίου Κατερίνης σύμφωνα με την οποία προτείνεται:

α) η κατάργηση του προκηπίου στη πλευρά του Ο.Τ.162, επί της οδού 28ης Οκτωβρίου και

β) η μείωση κατά 1μ. του προκηπίου επί της οδού Γεωργουλή, όπως φαίνεται η προτεινόμενη τροποποίηση στο διάγραμμα που έχει αναρτηθεί.

12) Το γεγονός ότι δεν υπεβλήθησαν ενστάσεις.

13) Την υπ' αριθμ. 792/2008 απόφαση εμμονής του Δημοτικού Συμβουλίου Κατερίνης, στην από 335/2008 απόφαση του.

14) Το υπ' αριθμ. 21/13847/08/15.1.2009 έγγραφο της υπηρεσίας μας προς το ΣΧΟΠ, με το οποίο διαβιβάσθηκε προς το συμβούλιο ταυτάριθμη εισήγηση της υπηρεσίας μας σχετικά με την τροποποίηση του θέματος.

15) Το υπ' αριθμ. 04/13.2.2009 διαβιβαστικό του ΣΧΟΠ, με το οποίο στάλθηκε το απόσπασμα πρακτικού της 9.2.2009 συνεδρίασης του (θέμα 4ον), σύμφωνα με το οποίο το συμβούλιο γνωμοδοτεί κατά πλειοψηφία υπέρ της τροποποίησης σύμφωνα με την γνωμοδότηση του Δήμου.

16) Την υπ' αριθμ. ΓΝ01/174/25.1.2007 απόφαση Νομάρχη Πιερίας «Μεταβίβαση στους αντινομάρχες την άσκηση αρμοδιοτήτων του», αποφασίζουμε:

Εγκρίνουμε την τροποποίηση του εγκεκριμένου σχεδίου στο Ο.Τ.162, σύμφωνα με την άποψη του δημοτικού συμβουλίου, που αφορά :

α) την κατάργηση του προκηπίου στη πλευρά του Ο.Τ.162, επί της οδού 28ης Οκτωβρίου και

β) τη μείωση κατά 1μ. του προκηπίου του Ο.Τ.162, επί της οδού Γεωργουλή, όπως φαίνεται στο συν/νο διάγραμμα που συνοδεύει την παρούσα τροποποίηση, Από τις διατάξεις αυτής της απόφασης δεν προκαλείται δαπάνη σε βάρος του κρατικού πρϋπολογισμού και του οικείου ΟΤΑ.


Η απόφαση αυτή να δημοσιευθεί στην Εφημερίδα της Κυβερνήσεως.


Κατερίνη, 19 Μαρτίου 2009

Με εντολή Νομάρχη
Ο Αντινομάρχης
ΝΙΚΟΛΑΟΣ ΜΠΟΥΡΟΝΙΚΟΣ


ΠΕΡΙΦΕΡΙΑΚΗ ΑΤΤ/ΣΗ ΠΙΕΡΙΑΣ
ΔΗΜΟΣ ΚΑΤΕΡΙΝΗΣ
ΠΟΛΕΟΔΟΜΙΚΗ ΕΝΟΤΗΤΑ ΑΝΑΘΕΩΡΗΣΗ ΕΘΝΙΚΟΥ ΣΤΑΔΙΟΥ
ΤΡΟΠΟΙ
Ο.Τ.161Α
Ο.Τ.162
Ο.Τ.166
Ο.Τ.167
ΟΔΟΣ 28ης ΟΚΤΩΒΡΙΟΥ
ΟΔΟΣ ΒΕΛΙΣΣΑΡΙΟΥ
ΟΔΟΣ ΓΕΩΡΓΟΤΛΗ
ΡΥΜΟΤΟΜΙΚΗ ΓΡΑΜΜΗ ΚΑΙ ΝΕΑ ΟΙΚΟΔΟΜΙΚΗ ΓΡΑΜΜΗ
ΟΙΚΟΔΟΜΙΚΗ ΓΡΑΜΜΗ ΠΟΥ ΚΑΤΑΡΓΕΙΤΑΙ
ΝΕΑ ΟΙΚΟΔΟΜΙΚΗ ΓΡΑΜΜΗ
Κ.Χ.
Ο.Γ.
Ρ.Γ.
Τ1
Τ2
Τ3
Τ4
696260
696240
696220
696200
696180
696160
696140
97700
97720
97740
97760
97780
Ελληνικο DATUM
Εγκαρσια μερκατορικη προβολη 3
Κεντρικος μεσημβρινος λ=0 απο Αθηνα
Ο περιμετρικος τετραγωνισμος διαγραμματος
ειναι της προβολης ΗΑΤΤ του κεντρου φυλλου
με φ=40° 15' και λ=-1 15
ΕΘΝΙΚΟ ΤΥΠΟΓΡΑΦΕΙΟ
Για τεχνικούς λόγους στο σχεδιάγραμμα,
έγινε σμίκρυνση, κατά ποσοστό 36%

ΟΠΟΙΗΣΗ ΣΧΕΔΙΟΥ ΣΤΟ Ο.Τ. 162

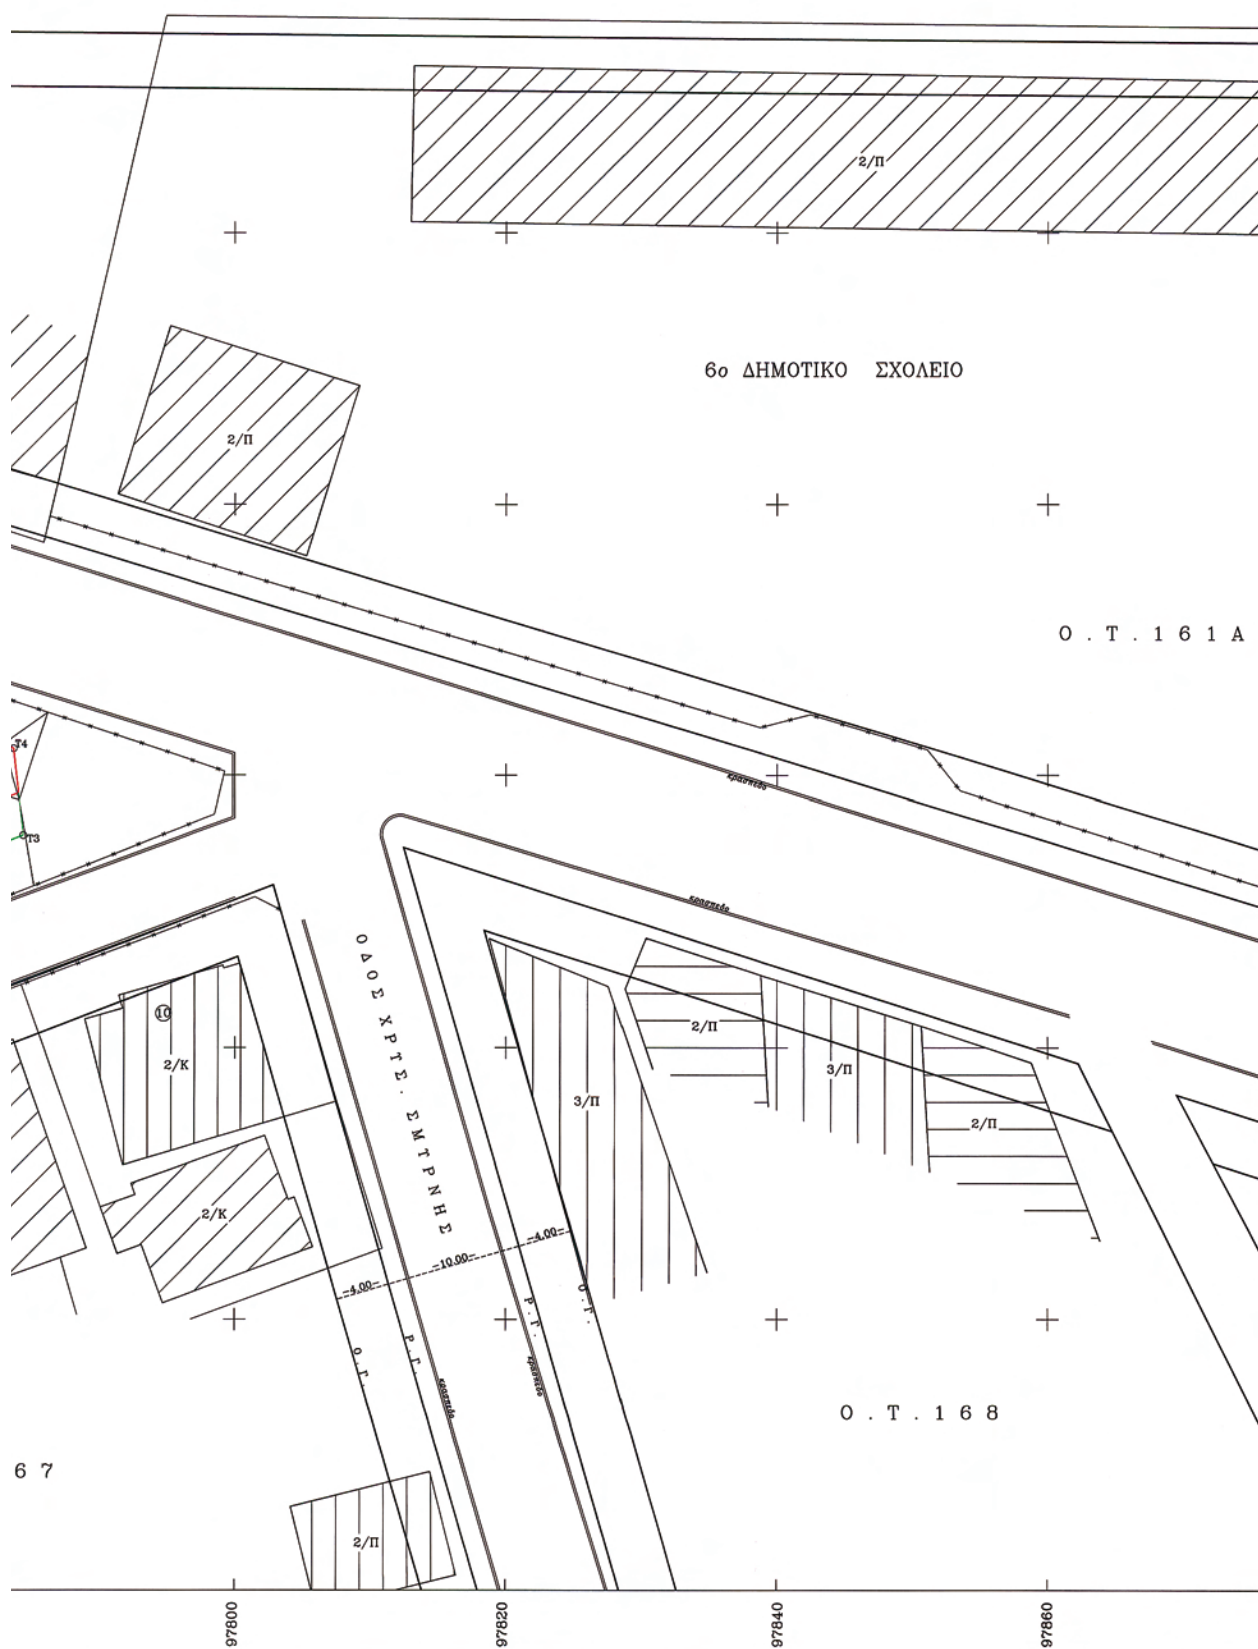

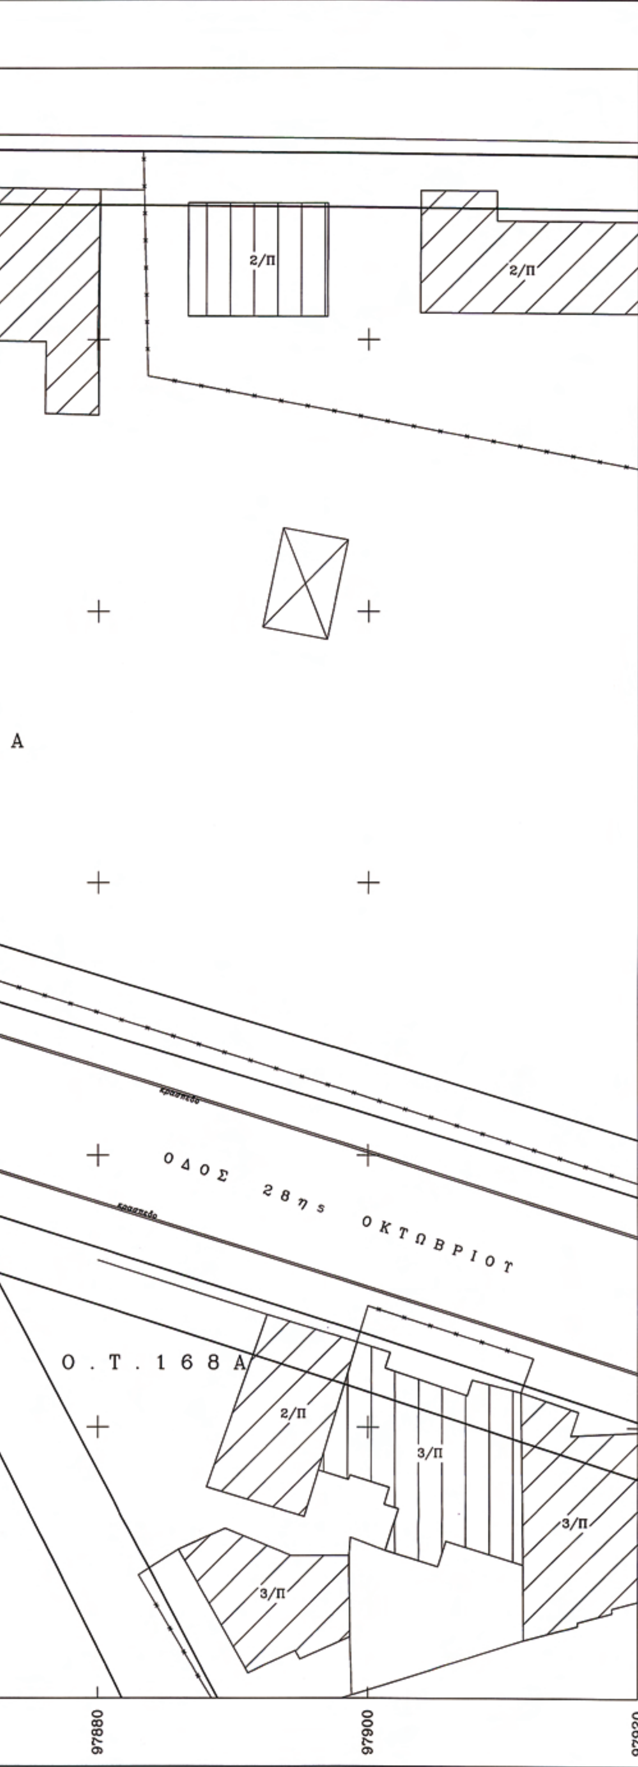



ΠΙΝΑΚΑΣ ΦΕΡΟΜΕΝΩΝ ΙΔΙΟΚΤΗΤΩΝ

Α/Α	ΟΝΟΜΑΤΕΠΩΝΥΜΟ	ΔΙΕΥΘΥΝΣΗ		ΕΝΣΤΑΣΗ
1 Ο.Τ.162	ΜΕΤΣΙΚΑΣ ΚΩΝ/ΝΟΣ	28ΗΣ ΟΚΤΩΒΡΙΟΥ 2	ΚΑΤΕΡΙΝΗ	
2 Ο.Τ.162	ΤΣΙΡΕΛΗΣ ΘΩΜΑΣ	28ΗΣ ΟΚΤΩΒΡΙΟΥ 4	ΚΑΤΕΡΙΝΗ	
3 Ο.Τ.162	ΜΟΥΛΑΣ ΑΘΑΝΑΣΙΟΣ	28ΗΣ ΟΚΤΩΒΡΙΟΥ 6	ΚΑΤΕΡΙΝΗ	
4 Ο.Τ.162	ΚΟΚΕΣΙΔΗΣ ΔΗΜΗΤΡΙΟΣ ΚΟΚΕΣΙΔΗΣ ΓΕΩΡΓΙΟΣ	ΒΕΛΙΣΣΑΡΙΟΥ 3	ΚΑΤΕΡΙΝΗ	
5 Ο.Τ.162	ΠΑΠΑΔΑΚΗΣ ΣΤΥΛΙΑΝΟΣ	ΓΕΩΡΓΟΥΛΗ 4	ΚΑΤΕΡΙΝΗ	
6 Ο.Τ.162	ΜΑΡΙΝΟΠΟΥΛΟΣ ΝΙΚΟΛΑΟΣ	28ΗΣ ΟΚΤΩΒΡΙΟΥ 8	ΚΑΤΕΡΙΝΗ	
7 Ο.Τ.167	ΑΝΑΓΝΩΣΤΟΠΟΥΛΟΣ ΚΩΝ/ΝΟΣ	ΓΕΩΡΓΟΥΛΗ 5	ΚΑΤΕΡΙΝΗ	
8 Ο.Τ.167	ΤΣΑΧΟΥΡΙΔΗΣ ΓΕΩΡΓΙΟΣ ΤΣΑΧΟΥΡΙΔΗΣ ΝΙΚΟΛΑΟΣ	ΓΕΩΡΓΟΥΛΗ 3	ΚΑΤΕΡΙΝΗ	
9 Ο.Τ.167	ΠΑΠΑΔΟΠΟΥΛΟΣ ΧΡΗΣΤΟΣ	ΓΕΩΡΓΟΥΛΗ 1	ΚΑΤΕΡΙΝΗ	
10 Ο.Τ.167	ΝΤΑΡΛΑΓΙΑΝΝΗΣ ΟΜΗΡΟΣ	ΓΕΩΡΓΟΥΛΗ -ΧΡ. ΣΜΥΡΝΗΣ	ΚΑΤΕΡΙΝΗ	
11 Ο.Τ.161α	ΣΚΑΜΑΓΚΑΣ ΔΗΜΗΤΡΙΟΣ ΣΚΑΜΑΓΚΑΣ ΣΠΥΡΙΔΩΝ	28ΗΣ ΟΚΤΩΒΡΙΟΥ 1-3	ΚΑΤΕΡΙΝΗ	
11 Ο.Τ.161α	ΕΞΑΡΧΟΥ ΓΕΩΡΓΙΟΣ	28ΗΣ ΟΚΤΩΒΡΙΟΥ 5	ΚΑΤΕΡΙΝΗ	
11 Ο.Τ.161α	ΜΑΡΑΜΕΝΟΣ ΔΗΜΗΤΡΙΟΣ ΜΑΡΑΜΕΝΟΣ ΕΛΕΥΘΕΡΙΟΣ	28ΗΣ ΟΚΤΩΒΡΙΟΥ 7	ΚΑΤΕΡΙΝΗ	
11 Ο.Τ.161α	ΑΦΟΙ ΑΓΓΕΛΟΠΟΥΛΟΙ	28ΗΣ ΟΚΤΩΒΡΙΟΥ9	ΚΑΤΕΡΙΝΗ	
11 Ο.Τ.161α	ΕΠΙΜΕΛΗΤΗΡΙΟ	28ΗΣ ΟΚΤΩΒΡΙΟΥ 11	ΚΑΤΕΡΙΝΗ	

(3)

Πρόσκληση προς άγνωστον ιδιοκτήτη ακατοίκητου ακινήτου επί της οδού Κωπαΐδος 25.

Καλείται ο ιδιοκτήτης της οικοδομής επί της οδού Κωπαΐδος 25 στον Πειραιά ή οποιοσδήποτε πληρεξούσιος ή αντιπρόσωπος ή συγγενής αυτού, όπως σύμφωνα με τις διατάξεις της υπ' αριθμ. 29400/30.11.1943 (ΦΕΚ 218/Β) απόφαση Υπουργού Συγκοινωνιών, λάβει γνώση της υπ' αριθμ. 33/2008 Εκθέσεως Επικινδύνου οικοδομής που αφορά το συγκεκριμένο ακίνητο, και συντάχθηκε από τη Δ/νση Πολεοδομίας του Δήμου Πειραιά (Θηβών 50 και Φαλήρου, 18543 Πειραιά. Τηλ. 210 4236122, Φαξ 210 4236117).

Η ως άνω έκθεση επικινδύνου οικοδομής, κοινοποιήθηκε προς τον Δήμαρχο Πειραιά και τοιχοκολλήθηκε στο ακίνητο.

Ο Διευθυντής
ΣΠ. ΔΗΜΗΤΡΑΚΗΣ

(4)

Πρόσκληση προς άγνωστον ιδιοκτήτη ακατοίκητου ακινήτου επί της οδού Θουκιδίδου και Ακτή Ξαβερίου.

Καλείται ο ιδιοκτήτης της οικοδομής επί της οδού Θουκιδίδου και Ακτή Ξαβερίου στον Πειραιά ή οποιοσδήποτε πληρεξούσιος ή αντιπρόσωπος ή συγγενής αυτού, όπως σύμφωνα με τις διατάξεις της υπ' αριθμ. 29400/30.11.1943 (ΦΕΚ218/Β΄) απόφαση Υπουργού Συγκοινωνιών, λάβει γνώση της υπ' αριθμ. 35/2008 Εκθέσεως Επικινδύνου οικοδομής που αφορά το συγκεκριμένο ακίνητο, και συντάχθηκε από τη Δ/νση Πολεοδομίας του Δήμου Πειραιά (Θηβών 50 και Φαλήρου, 18543 Πειραιά. Τηλ. 210 4236122, Φαξ 210 4236117).

Η ως άνω έκθεση επικινδύνου οικοδομής, κοινοποιήθηκε προς τον Δήμαρχο Πειραιά και τοιχοκολλήθηκε στο ακίνητο.

Ο Διευθυντής
ΣΠ. ΔΗΜΗΤΡΑΚΗΣ

(5)

Πρόσκληση προς άγνωστον ιδιοκτήτη ακατοίκητου ακινήτου επί της οδού Σύμης 8.

Καλείται ο ιδιοκτήτης της οικοδομής επί της οδού. Σύμης 8 στον Πειραιά ή οποιοσδήποτε πληρεξούσιος ή αντιπρόσωπος ή συγγενής αυτού, όπως σύμφωνα με τις διατάξεις της υπ' αριθμ. 29400/30.11.1943 (ΦΕΚ 218/Β΄) απόφαση Υπουργού Συγκοινωνιών, λάβει γνώση της υπ' αριθμ. 34/2008 Εκθέσεως Επικινδύνου οικοδομής που αφορά το συγκεκριμένο ακίνητο, και συντάχθηκε από τη Δ/νση Πολεοδομίας του Δήμου Πειραιά (Θηβών 50 και Φαλήρου, 18543 Πειραιά. Τηλ. 210 4236122, Φαξ 210 4236117).

Η ως άνω έκθεση επικινδύνου οικοδομής, κοινοποιήθηκε προς τον Δήμαρχο Πειραιά και τοιχοκολλήθηκε στο ακίνητο.

Ο Διευθυντής
ΣΠ. ΔΗΜΗΤΡΑΚΗΣ

(6)

Πρόσκληση προς άγνωστον ιδιοκτήτη ακατοίκητου ακινήτου επί της οδού Μεταμορφώσεως 3.

Καλείται ο ιδιοκτήτης της οικοδομής επί της οδού Μεταμορφώσεως 3 στον Πειραιά ή οποιοσδήποτε πληρεξούσιος ή αντιπρόσωπος ή συγγενής αυτού, όπως σύμφωνα με τις διατάξεις της υπ' αριθμ. 29400/30.11.1943 (ΦΕΚ 218/Β΄) απόφαση Υπουργού Συγκοινωνιών, λάβει γνώση της υπ' αριθμ. 32/2008 Εκθέσεως Επικινδύνου οικοδομής που αφορά το συγκεκριμένο ακίνητο, και συντάχθηκε από τη Δ/νση Πολεοδομίας του Δήμου Πειραιά (Θηβών 50 και Φαλήρου, 18543 Πειραιά. Τηλ. 210 4236122, Φαξ 210 4236117).

Η ως άνω έκθεση επικινδύνου οικοδομής, κοινοποιήθηκε προς τον Δήμαρχο Πειραιά και τοιχοκολλήθηκε στο ακίνητο.

Ο Διευθυντής
ΣΠ. ΔΗΜΗΤΡΑΚΗΣ

(7)

Πρόσκληση προς άγνωστον ιδιοκτήτη ακατοίκητου ακινήτου επί της οδού Μεταμορφώσεως 5.

Καλείται ο ιδιοκτήτης της οικοδομής επί της οδού Μεταμορφώσεως 5 στον Πειραιά ή οποιοσδήποτε πληρεξούσιος ή αντιπρόσωπος ή συγγενής αυτού, όπως σύμφωνα με τις διατάξεις της υπ' αριθμ. 29400/30.11.1943 (ΦΕΚ 218/Β΄) απόφαση Υπουργού Συγκοινωνιών, λάβει γνώση της υπ' αριθμ. 31/08 Εκθέσεως Επικ/νδύνου οικοδομής που αφορά το συγκεκριμένο ακίνητο, και συντάχθηκε από τη Δ/νση Πολεοδομίας του Δήμου Πειραιά (Θηβών 50 και Φαλήρου, 18543, Πειραιά. Τηλ. 210 4236122, Φαξ 210 4236117).

Η ως άνω έκθεση επικινδύνου οικοδομής, κοινοποιήθηκε προς τον Δήμαρχο Πειραιά και τοιχοκολλήθηκε στο ακίνητο.

Ο Διευθυντής
ΣΠ. ΔΗΜΗΤΡΑΚΗΣ

(8)

Πρόσκληση προς άγνωστον ιδιοκτήτη ακατοίκητου ακινήτου επί της οδού Καραϊσκάκη 23.

Καλείται ο ιδιοκτήτης της οικοδομής επί της οδού Καραϊσκάκη 23 στον Πειραιά ή οποιοσδήποτε πληρεξούσιος ή αντιπρόσωπος ή συγγενής αυτού, όπως σύμφωνα με τις διατάξεις της υπ' αριθμ. 29400/30.11.1943 (ΦΕΚ 218/Β΄) απόφαση Υπουργού Συγκοινωνιών, λάβει γνώση της υπ' αριθμ. 4/2008 Εκθέσεως Επικινδύνου οικοδομής που αφορά το συγκεκριμένο ακίνητο, και συντάχθηκε από τη Δ/νση Πολεοδομίας του Δήμου Πειραιά (Θηβών 50 και Φαλήρου, 18543 Πειραιά. Τηλ. 210 4236122, Φαξ 210 4236117).

Η ως άνω έκθεση επικινδύνου οικοδομής, κοινοποιήθηκε προς τον Δήμαρχο Πειραιά και τοιχοκολλήθηκε στο ακίνητο.

Ο Διευθυντής
ΣΠ. ΔΗΜΗΤΡΑΚΗΣ

ΕΘΝΙΚΟ ΤΥΠΟΓΡΑΦΕΙΟ

ΕΦΗΜΕΡΙΣ ΤΗΣ ΚΥΒΕΡΝΗΣΕΩΣ

ΠΕΡΙΦΕΡΕΙΑΚΑ ΓΡΑΦΕΙΑ ΠΩΛΗΣΗΣ Φ.Ε.Κ.

ΘΕΣΣΑΛΟΝΙΚΗ - Βασ. Όλγας 227	**23104 23956**	**ΛΑΡΙΣΑ** - Διοικητήριο	**2410 597449**
ΠΕΙΡΑΙΑΣ - Ευριπίδου 63	**210 4135228**	**ΚΕΡΚΥΡΑ** - Σαμαρά 13	**26610 89122**
ΠΑΤΡΑ - Κορίνθου 327	**2610 638109**	**ΗΡΑΚΛΕΙΟ** - Πεδιάδος 2	**2810 300781**
ΙΩΑΝΝΙΝΑ - Διοικητήριο	**26510 87215**	**ΜΥΤΙΛΗΝΗ** - Πλ. Κωνσταντινουπόλεως 1	**22510 46654**
ΚΟΜΟΤΗΝΗ - Δημοκρατίας 1	**25310 22858**		

ΤΙΜΗ ΠΩΛΗΣΗΣ ΦΥΛΛΩΝ ΤΗΣ ΕΦΗΜΕΡΙΔΟΣ ΤΗΣ ΚΥΒΕΡΝΗΣΕΩΣ

Σε έντυπη μορφή

- Για τα Φ.Ε.Κ. από 1 μέχρι 16 σελίδες σε 1 €, προσαυξανόμενη κατά 0,20 € για κάθε επιπλέον οκτασέλιδο ή μέρος αυτού.
- Για τα φωτοαντίγραφα Φ.Ε.Κ. σε 0,15 € ανά σελίδα.

Σε μορφή DVD/CD

Τεύχος	Ετήσια έκδοση	Τριμηνιαία έκδοση	Μηνιαία έκδοση
Α΄	150 €	40 €	15 €
Β΄	300 €	80 €	30 €
Γ΄	50 €	-	-
Υ.Ο.Δ.Δ.	50 €	-	-
Δ΄	110 €	30 €	-

Τεύχος	Ετήσια έκδοση	Τριμηνιαία έκδοση	Μηνιαία έκδοση
Α.Α.Π.	110 €	30 €	-
Ε.Β.Ι.	100 €	-	-
Α.Ε.Δ.	5 €	-	-
Δ.Δ.Σ.	200 €	-	20 €
Α.Ε. - Ε.Π.Ε. και **Γ.Ε.ΜΗ.**	-	-	100 €

- Η τιμή πώλησης μεμονωμένων Φ.Ε.Κ. σε μορφή cd-rom από εκείνα που διατίθενται σε ψηφιακή μορφή και μέχρι 100 σελίδες, σε 5 € προσαυξανόμενη κατά 1 € ανά 50 σελίδες.
- Η τιμή πώλησης σε μορφή cd-rom/dvd, δημοσιευμάτων μιας εταιρείας στο τεύχος Α.Ε.-Ε.Π.Ε. και Γ.Ε.ΜΗ. σε 5 € ανά έτος.

ΠΑΡΑΓΓΕΛΙΑ ΚΑΙ ΑΠΟΣΤΟΛΗ Φ.Ε.Κ.: Τηλεφωνικά: 210 4071010 - fax: 210 4071010 - internet: http://www.et.gr

ΕΤΗΣΙΕΣ ΣΥΝΔΡΟΜΕΣ Φ.Ε.Κ.

Τεύχος	Έντυπη μορφή	Ψηφιακή Μορφή
Α΄	225 €	190 €
Β΄	320 €	225 €
Γ΄	65 €	Δωρεάν
Υ.Ο.Δ.Δ.	65 €	Δωρεάν
Δ΄	160 €	80 €
Α.Α.Π.	160 €	80 €
Ε.Β.Ι.	65 €	33 €

Τεύχος	Έντυπη μορφή	Ψηφιακή Μορφή
Α.Ε.Δ.	10 €	Δωρεάν
Α.Ε. - Ε.Π.Ε. και **Γ.Ε.ΜΗ.**	2.250 €	645 €
Δ.Δ.Σ.	225 €	95 €
Α.Σ.Ε.Π.	70€	Δωρεάν
Ο.Π.Κ.	-	Δωρεάν
Α΄+ Β΄+ Δ΄ + Α.Α.Π.	-	450 €

- Το τεύχος Α.Σ.Ε.Π. (έντυπη μορφή) θα αποστέλλεται σε συνδρομητές ταχυδρομικά, με την επιβάρυνση των 70 €, ποσό το οποίο αφορά τα ταχυδρομικά έξοδα.
- Για την παροχή πρόσβασης μέσω διαδικτύου σε Φ.Ε.Κ. προηγουμένων ετών και συγκεκριμένα στα τεύχη: **α)** Α, Β, Δ, Α.Α.Π., Ε.Β.Ι. και Δ.Δ.Σ., η τιμή προσαυξάνεται, πέραν του ποσού της ετήσιας συνδρομής του 2007, κατά 40 € ανά έτος και ανά τεύχος και **β)** για το τεύχος Α.Ε.-Ε.Π.Ε. & Γ.Ε.ΜΗ., κατά 60 € ανά έτος παλαιότητας.

* Η καταβολή γίνεται σε όλες τις Δημόσιες Οικονομικές Υπηρεσίες (Δ.Ο.Υ.). Το πρωτότυπο διπλότυπο (έγγραφο αριθμ. πρωτ. 9067/28.2.2005 2η Υπηρεσία Επιτρόπου Ελεγκτικού Συνεδρίου) με φροντίδα των ενδιαφερομένων, πρέπει να αποστέλλεται ή να κατατίθεται στο Εθνικό Τυπογραφείο (Καποδιστρίου 34, Τ.Κ. 104 32 Αθήνα).

* Σημειώνεται ότι φωτοαντίγραφα διπλοτύπων, ταχυδρομικές Επιταγές για την εξόφληση της συνδρομής, δεν γίνονται δεκτά και θα επιστρέφονται.

* Οι οργανισμοί τοπικής αυτοδιοίκησης, τα νομικά πρόσωπα δημοσίου δικαίου, τα μέλη της Ένωσης Ιδιοκτητών Ημερησίου Τύπου Αθηνών και Επαρχίας, οι τηλεοπτικοί και ραδιοφωνικοί σταθμοί, η Ε.Σ.Η.Ε.Α., τα τριτοβάθμια συνδικαλιστικά Όργανα και οι τριτοβάθμιες επαγγελματικές ενώσεις δικαιούνται έκπτωσης πενήντα τοις εκατό (50%) επί της ετήσιας συνδρομής (τρέχον έτος + παλαιότητα).

* Το ποσό υπέρ Τ.Α.Π.Ε.Τ. [5% επί του ποσού συνδρομής (τρέχον έτος + παλαιότητα)], καταβάλλεται ολόκληρο (Κ.Α.Ε. 3512) και υπολογίζεται πριν την έκπτωση.

* Στην Ταχυδρομική συνδρομή του τεύχους Α.Σ.Ε.Π. δεν γίνεται έκπτωση.

Πληροφορίες για δημοσιεύματα που καταχωρούνται στα Φ.Ε.Κ. στο τηλ.: 210 5279000.
Φωτοαντίγραφα παλαιών Φ.Ε.Κ.: Μάρνη 8 τηλ.: 210 8220885, 210 8222924, 210 5279050.
Οι πολίτες έχουν τη δυνατότητα ελεύθερης ανάγνωσης των δημοσιευμάτων που καταχωρούνται σε όλα τα τεύχη της Εφημερίδας της Κυβερνήσεως πλην εκείνων που καταχωρούνται στο τεύχος Α.Ε.-Ε.Π.Ε και Γ.Ε.ΜΗ., από την ιστοσελίδα του Εθνικού Τυπογραφείου (www.et.gr).

Οι υπηρεσίες εξυπηρέτησης πολιτών λειτουργούν καθημερινά από 08:00 μέχρι 13:00



ΑΠΟ ΤΟ ΕΘΝΙΚΟ ΤΥΠΟΓΡΑΦΕΙΟ
ΚΑΠΟΔΙΣΤΡΙΟΥ 34 * ΑΘΗΝΑ 104 32 * ΤΗΛ. 210 52 79 000 * FAX 210 52 21 004
ΗΛΕΚΤΡΟΝΙΚΗ ΔΙΕΥΘΥΝΣΗ: http://www.et.gr – e-mail: webmaster.et@et.gr